


PŁYTA FUNDAMENTOWA MONOLITYCZNA
PRZEPOMPOWNI PREFABRYKOWANEJ, POLIMEROBETONOWEJ

szt. 2 skala 1:25

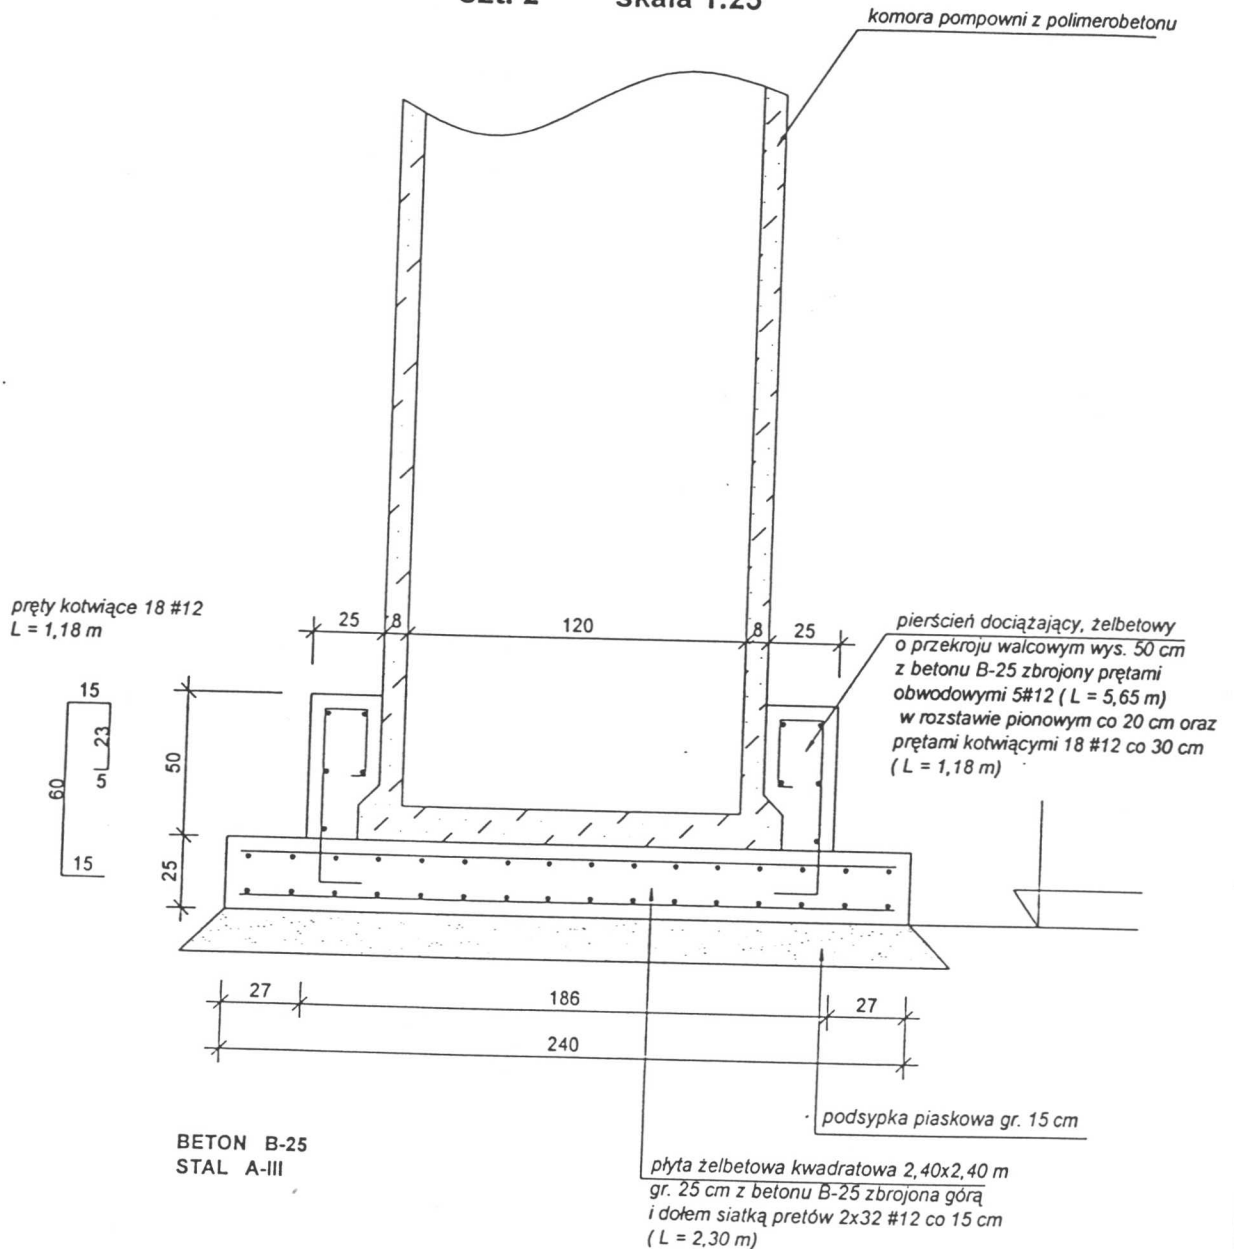

NAZWA RYSUNKU	Płyta fundamentowa pompowni		
OBIEKT	Kanalizacja sanitarna z przyłaczami w miejscowości Gotebiów, gm. Lipnik		
INWESTOR	Gmina Lipnik Urząd Gminy, 27-540 Lipnik	STADIUM	Projekt bud.
		SKALA	-
ADRES BUDOWY	Gotebiów, gm. Lipnik		
PROJEKTOWAŁ	mgr inż. Jadwiga Gajderowicz	NR/UPR. PODPIS	337/82/87/89/93
KREŚLIŁ	Ochman Rafał		
Przedsiębiorstwo Wielobranżowe BIODOKONSULT sp. z o.o. ul. Garsteckiego 10, 60-682 Poznań tel./fax (061) 825 60 02, 825 52 20 e-mail: biuro@biokon.poznan.pl		NR/UPR. DATA	kwiecień 2008r
			50