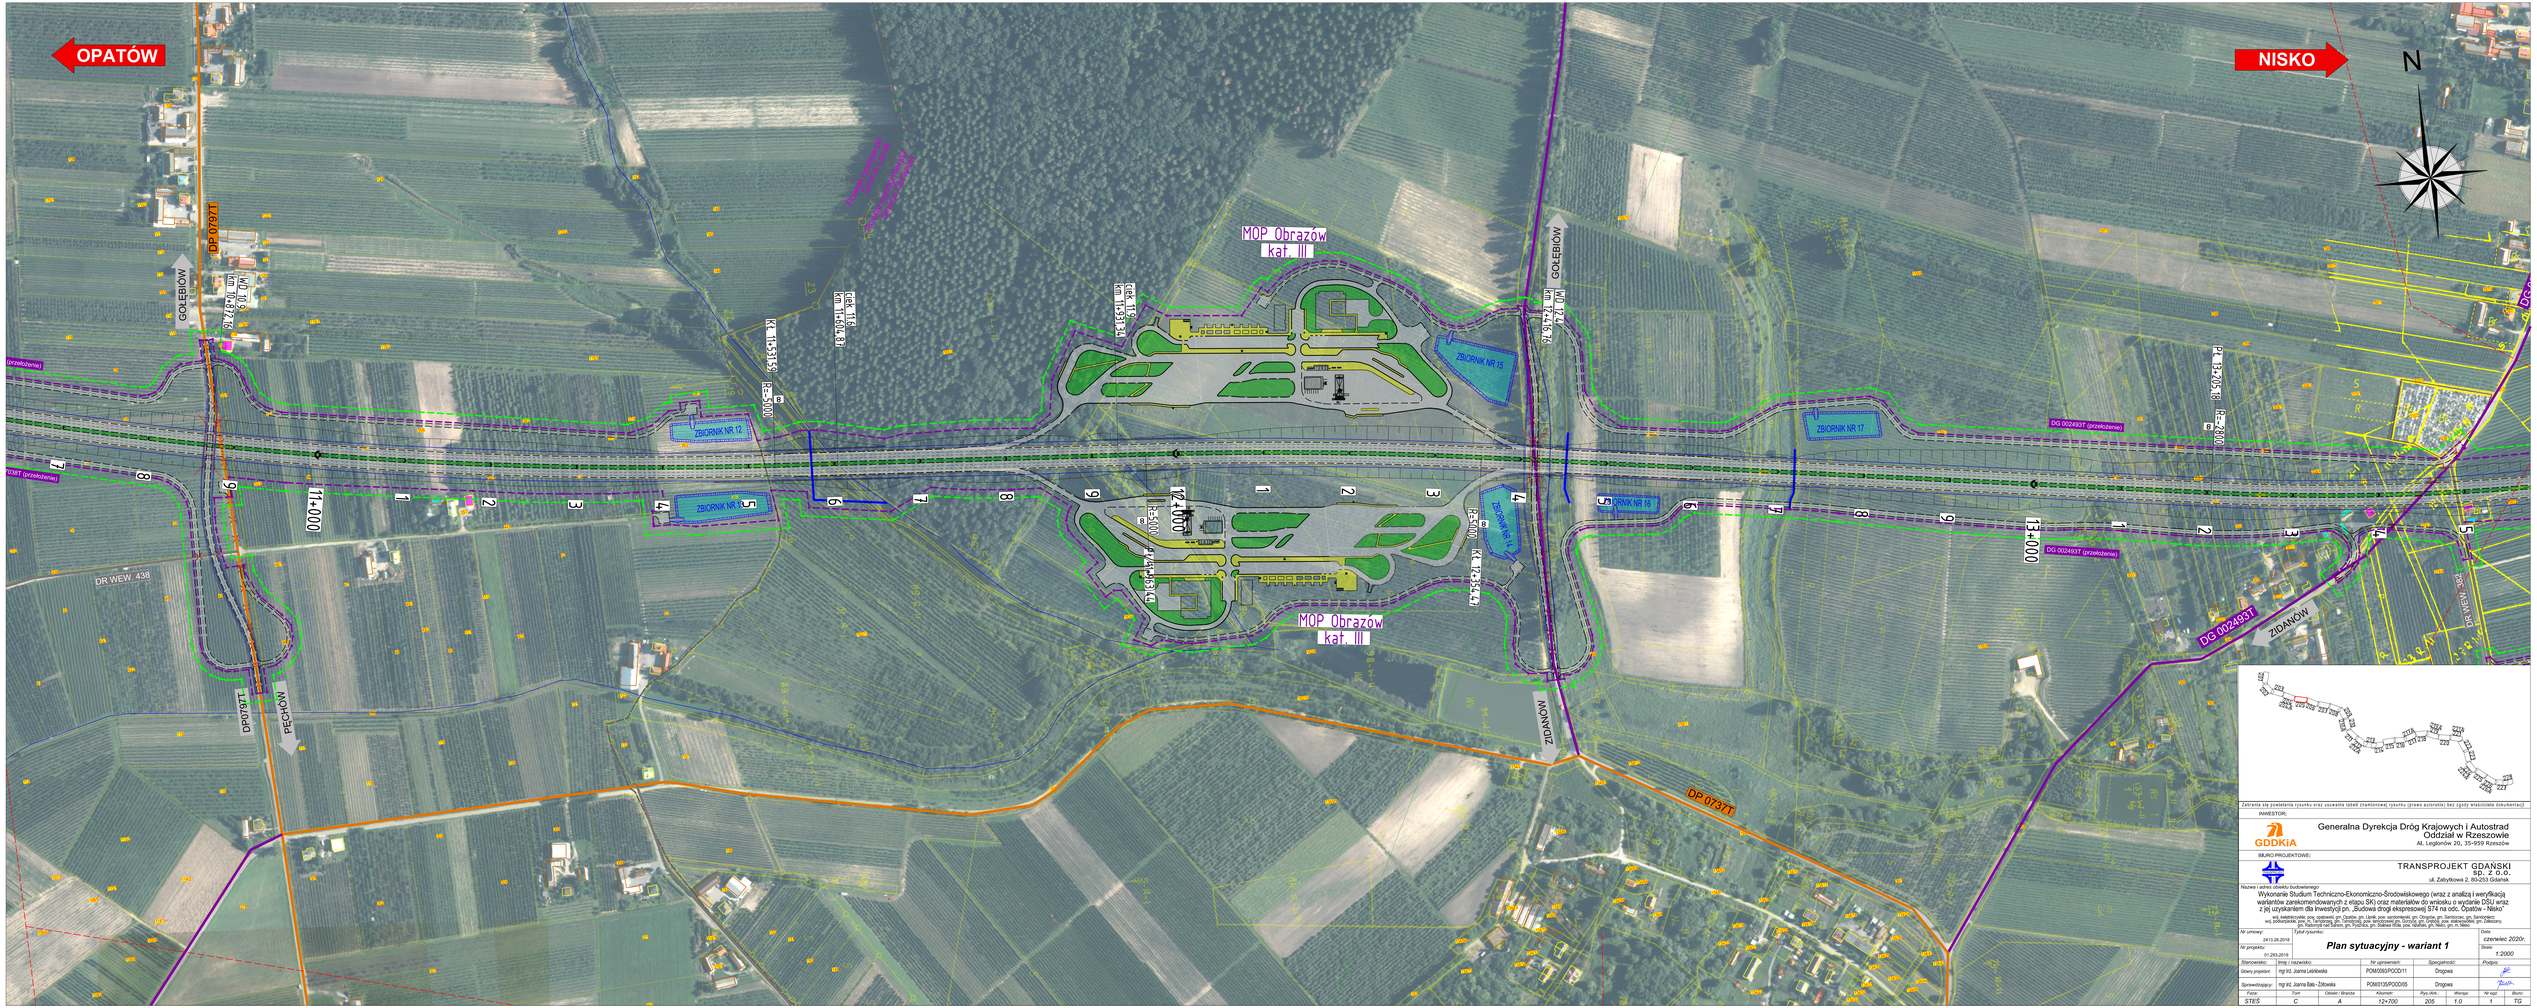

Zabrania się powielania rysunku oraz udostępniania jakiejkolwiek trzeciej osobie (nieuprawnionej) bez zgody właściciela dokumentacji.

INWESTOR:

GDDKiA

Generalna Dyrekcja Dróg Krajowych i Autostrad
Oddział w Rzeszowie
Al. Legionów 20, 35-959 Rzeszów

BIURO PROJEKTOWE:

TRANSPROJEKT GDAŃSKI
SP. Z O.O.
ul. Zabyłkowa 2, 80-253 Gdańsk

Nazwa i adres obiektu budowlanego

Wykonanie Studium Techniczno-Ekonomiczno-Środowiskowego (wraz z analizą i weryfikacją wariantów zamkniętych z etapu SK) oraz materiałów do wniosku o wydanie DŚU wraz z jej uzyskaniem dla inwestycji pn. „Budowa drogi ekspresowej S74 na odc. Opatów - Nisko"

w/g elektronicznie przy wyjściu z Opatowa po Lipce, przy wyjściu z Nisko po Sumborze, po Sandzierz, woj. podkarpackie, pow. ze Tarnobrzeg, gm. Grzegorzki, pow. tarnobrzeski, Grzegorzki, gm. Grzegorzki, pow. sandomierski, gm. Zaleszany, gm. Nowa Sarzyna, pow. leżajski, gm. Rudnik nad Sanem, gm. Rudnik, pow. nisko, gm. Nisko, gm. n. Nisko

Nr umowy:	Tytuł rysunku:		Data:
2413.26.2019	**Plan sytuacyjny - wariant 1**		czerwiec 2020r.
Nr projektu:			Skala:
01.293.2019			1:2000

Stanowisko:	Imię i nazwisko:	Nr uprawnień:	Specjalność:	Podpis:
Główny projektant	mgr inż. Joanna Lelibowska	POM/0053/POOD/11	Drogowa	
Sprawdzający:	mgr inż. Joanna Bała - Żółtowska	POM/0135/POOD/05	Drogowa	

Fazas	Tom	Obiekt / Branża	Kilometr	Rys./Ark./	Wersja:	Nr egz.	Biuro:
STE/S	C	A	12+700	205	T.0	1	TG