


# ZLEWNIA rz. OPATÓWKI

POUFNE Egz. III

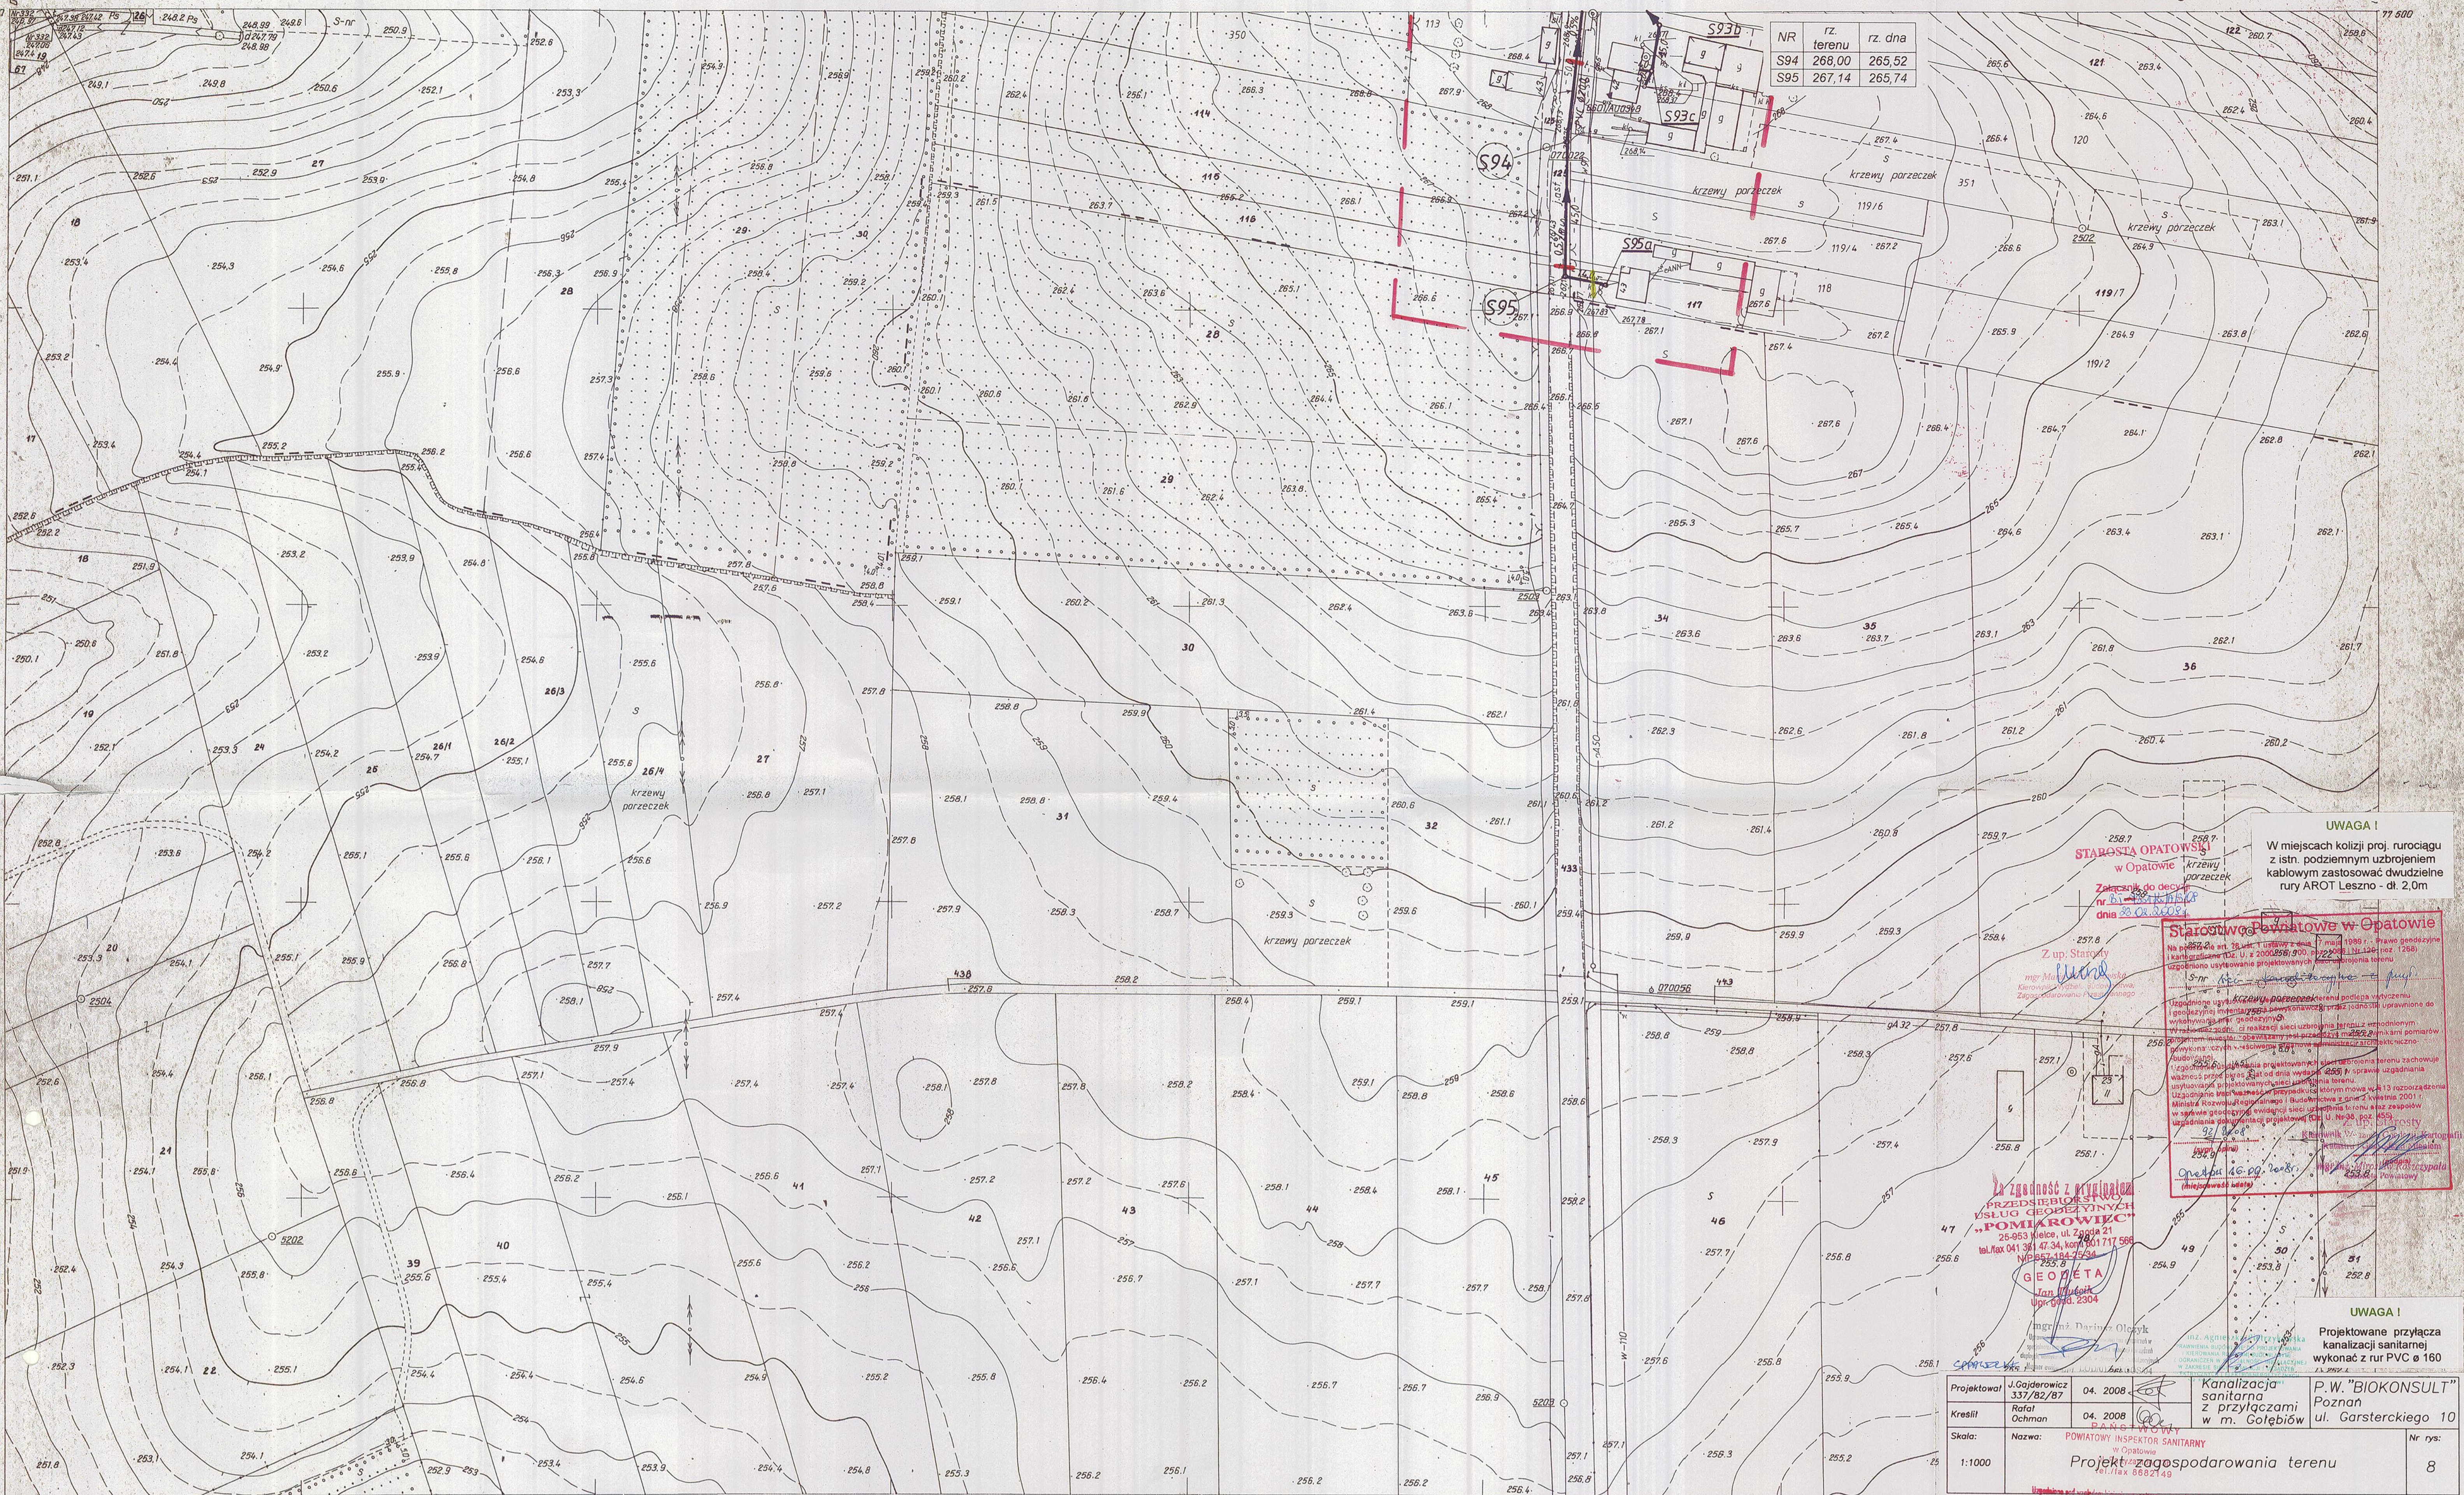


154.222.134  
1:1000

**MAPA SYTUACYJNO-WYSOKOŚCIOWA - do celów projektowych**  
Założona w r. 1981 przez  
PAŃSTWOWE PRZEDSIĘBIORSTWO GEODEZYJNO-KARTOGRAFICZNE  
w WARSZAWIE

Kierownik Zakładu mgr inż. Zbigniew Kondrat  
Kierownik Pracowni mgr inż. Elżbieta Pruszczyk

Nie wyklucza się istnienia w terenie innych urządzeń podziemnych nie zgłoszonych do inwentaryzacji powykonawczej

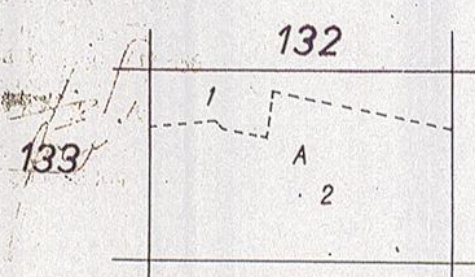

A. 6m. LIPNIK woj. tarnobrzskie  
1. wieś Golebów  
2. wieś Uszarów

2011.11.15.102

5.01.82

Granice własności skartowano na podstawie mapy katastralnej i map ewidencyjnych.

mgr inż. Danuta Olejnik  
mgr inż. Miriam Kozłowska  
mgr inż. Miriam Kozłowska  
Geodeta ewidencja